



โครงการก่อสร้างสะพานคอนกรีตเสริมเหล็กทางเข้าชุมชน บ้านประมงเจริญพัฒนา

หมู่ที่ 8 ตำบลบ้านแหลม อำเภอบ้านแหลม จังหวัดเพชรบุรี

กว้าง 2.50 เมตร ยาว 72.00 เมตร

วัตถุประสงค์

ก่อสร้างสะพานคอนกรีตเสริมเหล็กทางเข้าชุมชน บ้านประมงเจริญพัฒนา กว้าง 2.50 เมตร ยาว 72.00 เมตร
ตามแบบรูปรายการองค์การบริหารส่วนตำบลบ้านแหลมกำหนด

รายการประกอบแบบแปลน

1. ก่อนลงมือก่อสร้าง ผู้รับจ้างจะต้องตรวจสอบรายละเอียดจากแบบ รายการให้
ที่ถ้วนเสียก่อน หากมีข้อสงสัยให้สอบถามผู้ควบคุมงาน เพื่อจะได้พิจารณาแก้ไขต่อไป
2. ผู้รับจ้างจะต้องนำวัสดุ อุปกรณ์ซึ่งเกี่ยวข้องกับงานนี้ พร้อมทั้งเครื่องจักรกลต่างๆที่ถูกต้อง
ตามมาตรฐานงานก่อสร้างของท้องถิ่น กรมการปกครอง กระทรวงมหาดไทย มาใช้สำหรับ
ดำเนินงาน และมีช่างที่มีประสิทธิภาพ ปฏิบัติงานให้แล้วเสร็จตามแบบแปลน รายการสัญญาจ้าง
ทุกประการ
3. วิธีดำเนินการก่อสร้าง ให้เป็นตามรายการทั่วไปประกอบแบบมาตรฐานงานก่อสร้าง ของ
ท้องถิ่นกรมการปกครอง กระทรวงมหาดไทย ส่วนงานก่อสร้างที่จะต้องทำนอกเหนือจากแบบ
และรายการหรือรายละเอียดปลีกย่อยอื่นที่มีได้ระบุไว้ในรายการ หากเป็นงานที่จะต้องทำเพิ่มเติม
เพื่อความมั่นคงแข็งแรงหรือสวยงามนั้น ผู้รับจ้างจะต้องรับทำโดยไม่มีเงื่อนไขใดๆ และเรียกวง
ค่าให้จ่ายเพิ่มเติมจากผู้ว่าจ้างไม่ได้
4. หากมีอุปสรรคหรือขวางในพื้นที่ดำเนินงานไม่ว่าจะอยู่บนดินหรือใต้ดินให้เป็นหน้าที่ของผู้รับจ้าง
ดำเนินการแก้ไขตามวิธีการที่ผู้ควบคุมงานเห็นชอบ และเรียกวงค่าให้จ่ายจากผู้ว่าจ้างไม่ได้
5. แนวและระดับ ผู้ควบคุมงานจะกำหนดให้ในขณะก่อสร้าง ตามสภาพพื้นที่อำนวย ความ
กว้าง-ยาวอาจมีส่วนคลาดเคลื่อนในขณะก่อสร้าง การตรวจวัดปริมาณงานก่อสร้างให้ถือพื้นที่ตาม
ที่กำหนดไว้ในสัญญาจ้างเป็นสำคัญ
6. ผู้รับจ้างเป็นผู้รับผิดชอบต่อความเสียหายใดๆ อันเกิดแก่อาคารที่อยู่ใกล้เคียง หรือบุคคล
ภายนอกเนื่องจากการกระทำใดๆในงานนี้
7. ผู้รับจ้างต้องให้การจราจรผ่านไปมาได้โดยสะดวก และให้เกิดความปลอดภัยแก่การจราจร
ตั้งแต่เริ่มงานก่อสร้าง จนกระทั่งงานแล้วเสร็จจบบริบูรณ์

หมายเหตุ

1. ต้องใช้เครื่อง CONCRETE FINISHER PAVEMENT เครื่องบ้นหน้าคอนกรีต
(ห้ามใช้ไม้กวาดไม้โดยเด็ดขาด ให้ใช้แบบลวด)
2. ต้องใช้ CIRCULAR CUT JOINT แล้วลุดด้วยยางหยอดร่อง ASTM D119
3. ห้ามเทคอนกรีตหลังเวลา 16.00 น. วันหยุดราชการและวันหยุดนักขัตฤกษ์
นอกจากได้รับอนุญาตจากช่างควบคุมงานก่อนทุกครั้ง
4. ให้เก็บตัวอย่างคอนกรีตทุก 50 ลบ.ม. หรือทุกวันที่ทำการเทคอนกรีต พร้อมผลการทดสอบ
หาความต้านทานแรงอัดของแท่งตัวอย่างคอนกรีตที่อายุ 28 วัน ต้องไม่ต่ำกว่า
240 กิโลกรัมต่อตารางเซนติเมตร
5. ให้เก็บเหล็กตัวอย่างในสถานที่ทุกขนาด เพื่อนำไปทดสอบ
โดยผลการทดสอบทุกอย่างผู้รับจ้างเป็นผู้รับผิดชอบทั้งหมด
6. ให้ใช้วัสดุส่งเสริมการผลิตรายในประเศ ไม่น้อยกว่าร้อยละหกสิบของวัสดุที่ใช้ในงานก่อสร้าง
ซึ่งต้องไม่น้อยกว่าร้อยละ 90 ของมูลค่าหรือปริมาณเหล็กหรือเหล็กกล้าที่ใช้ในงานก่อสร้างทั้งหมดในครั้งนั้น



องค์การบริหารส่วนตำบลบ้านแหลม

แบบก่อสร้างสะพานคอนกรีตเสริมเหล็กทางเข้าชุมชน
บ้านประมงเจริญพัฒนา หมู่ที่ 8 ตำบลบ้านแหลม
อําเภอบ้านแหลม จังหวัดเพชรบุรี

สำรวจ/เขียนแบบ

(ลงชื่อ).....

นายดำรง โพธิ์ทอง

(ลงชื่อ).....

วิศวกร นายชวาละ แสงอรุณ สบ. 7179

ตรวจสอบ

ลงชื่อ.....
(นายชัยวัฒน์ นวมงาม)
ผู้อำนวยการกองช่าง

เห็นชอบ

ลงชื่อ.....
(นายทวิน โกรงเจี้ยน)
ปลัดองค์การบริหารส่วนตำบลบ้านแหลม

อนุมัติ

ลงชื่อ.....
(นายนิรันดร์ รุ่งรัตน์)
นายกองค์การบริหารส่วนตำบลบ้านแหลม

แบบแสดง

รายการประกอบแบบ

เลขที่แบบ

วันที่


แผ่นที่

จำนวน

1

12

ก่อสร้างสะพานคอนกรีตเสริมเหล็กทางเข้าทุ่งชน บ้านประมงเจริญพัฒนา กว้าง 2.50 เมตร ยาว 72.00 เมตร
 ตามแบบรายการองค์การบริหารส่วนตำบลบ้านแหลมกำหนด

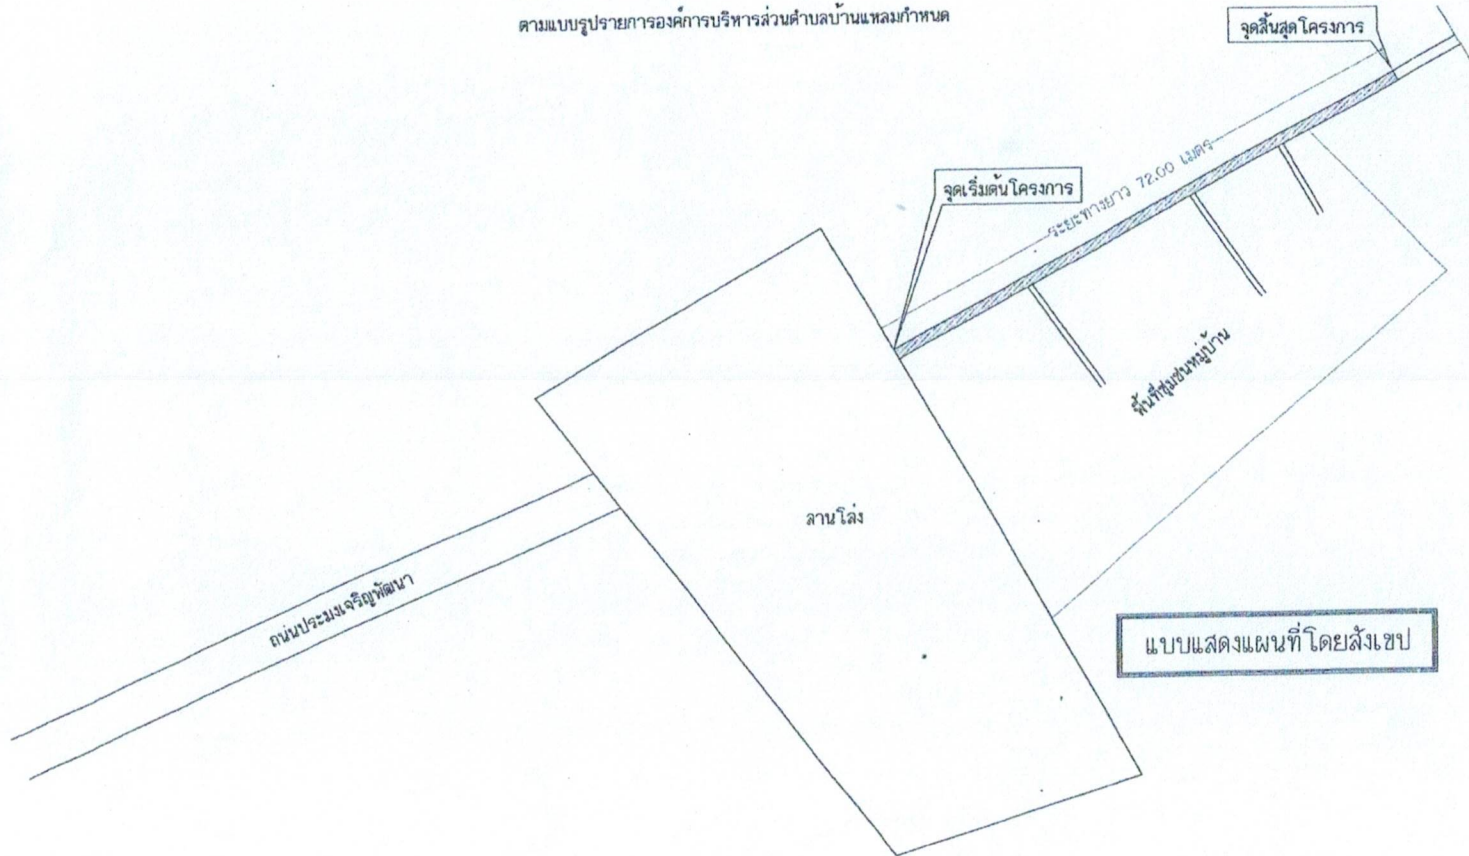

องค์การบริหารส่วนตำบลบ้านแหลม

แบบก่อสร้างสะพานคอนกรีตเสริมเหล็กทางเข้าชุมชน
 บ้านประมงเจริญพัฒนา หมู่ที่ ๘ ตำบลบ้านแหลม
 อำเภอบ้านแหลม จังหวัดชลบุรี

สำรวจ/เขียนแบบ

(ลงชื่อ).....

นายดำรงกั โพธิ์ทอง

(ลงชื่อ).....

วิศวกร นายชลาhte แสงอรุณ สอ. ๗179

ตรวจสอบ

ลงชื่อ.....
 (นายชัยวัฒน์ นวนงาม)
 ผู้อำนวยการก่อสร้าง

เห็นชอบ

ลงชื่อ.....
 (นายวิน ครงชื่น)
 ปลัดองค์การบริหารส่วนตำบลบ้านแหลม

อนุมัติ

ลงชื่อ.....
 (นายนิรันดร์ รุ่งรัตน์)
 นายกองค์การบริหารส่วนตำบลบ้านแหลม

แบบแสดง

แสดงแผนที่โดยสังเขป

เลขที่แบบ

วันที่

แผ่นที่

จำนวน

2

12



องค์การบริหารส่วนตำบลบ้านแหลม

แบบก่อสร้างและทาสีอาคารบริเวณหลักทางชัยชุมชน
บ้านประมอญวิทยพัฒนา หมู่ที่ ๑ ตำบลบ้านแหลม
อำเภอบ้านแหลม จังหวัดเพชรบุรี

สำรวจ/เขียนแบบ

(ลงชื่อ).....
นายดำรง โพธิ์ทอง

(ลงชื่อ).....

วิศวกร นายชลาhte ส่องอรุณ สอ. 7179

ตรวจสอบ

ลงชื่อ.....
(นายชัยวัฒน์ นวมงาม)
ผู้อำนวยการกองช่าง

เห็นชอบ

ลงชื่อ.....
(นายวิน โครมจีน)
ปลัดองค์การบริหารส่วนตำบลบ้านแหลม

อนุมัติ

ลงชื่อ.....
(นายธีรภัทร์ รุ่งรัตน์)
นายกองค์การบริหารส่วนตำบลบ้านแหลม

แบบแสดง

แปลนฐานราก คาน พื้น

เลขที่แบบ


วันที่

แผ่นที่

จำนวน

3

12

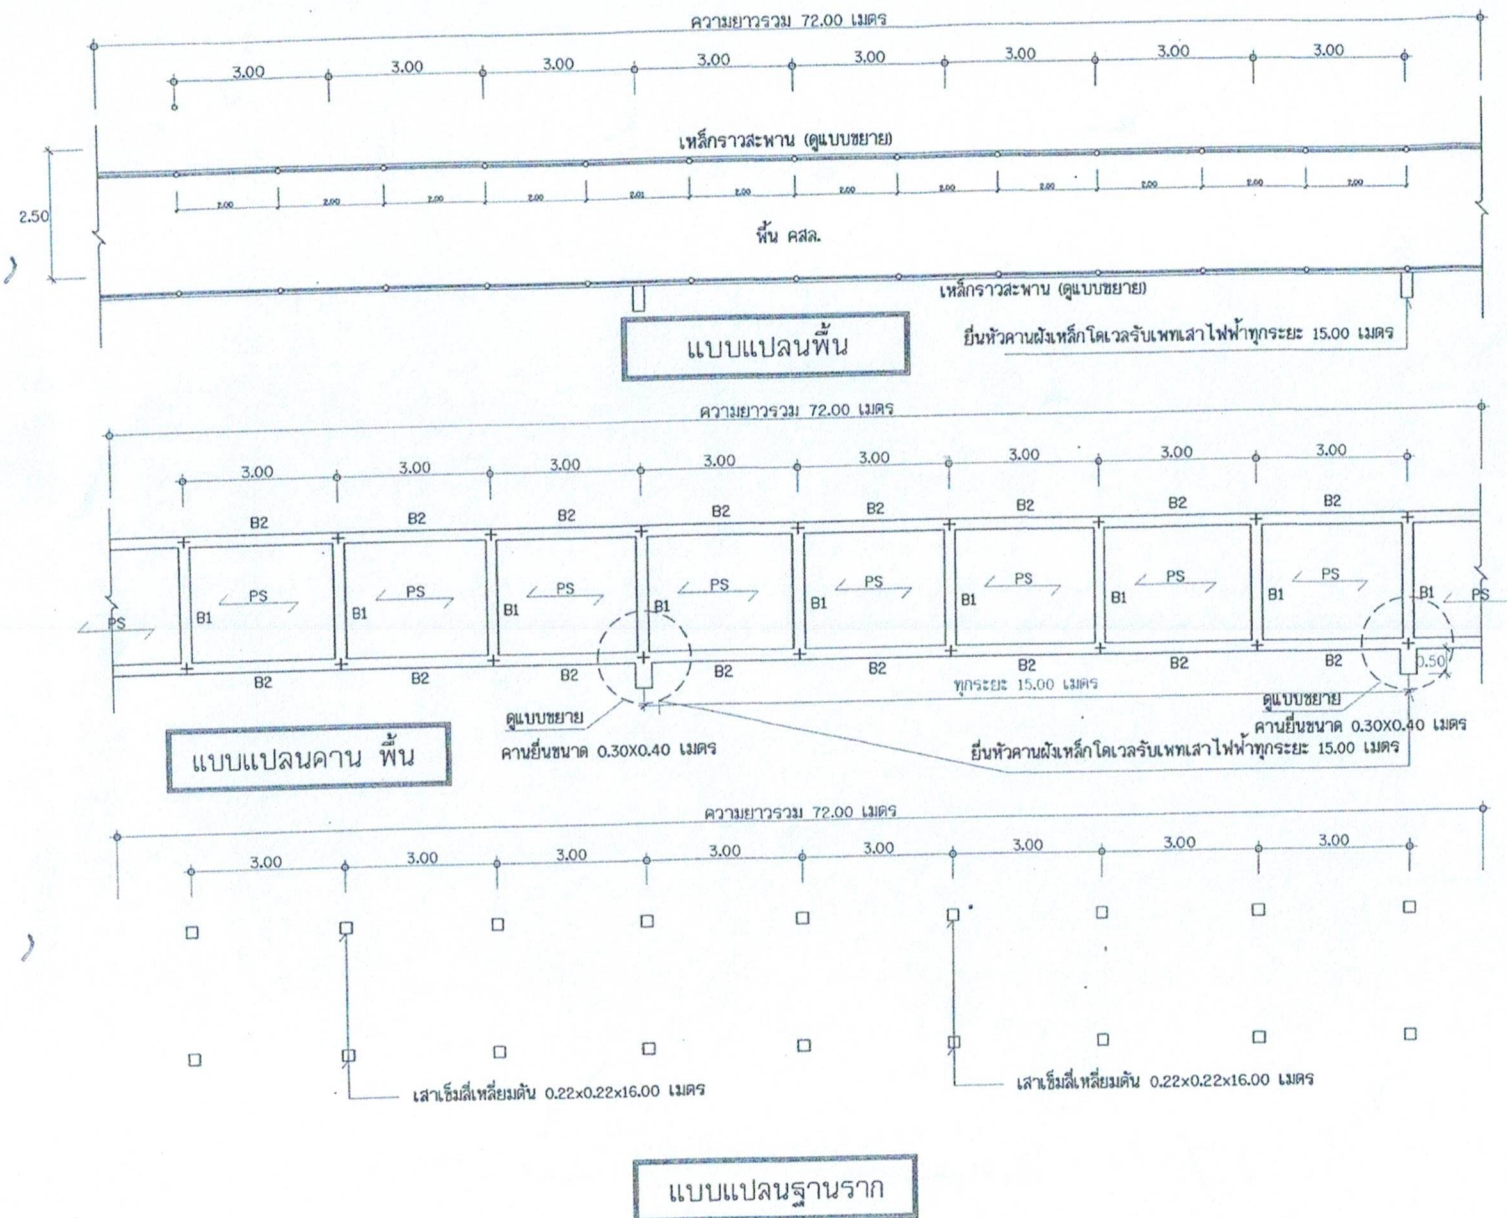



องค์การบริหารส่วนตำบลบ้านแหลม

แยกก่อสร้างสะพานคอนกรีตเสริมเหล็กทางข้ามถนน
บ้านประมงเจริญพัฒนา หมู่ที่ 8 ตำบลบ้านแหลม
อำเภอบ้านแหลม จังหวัดเพชรบุรี

สำรวจ/เขียนแบบ

(ลงชื่อ)
นายคิรภัทร์ โพธิ์ทอง

(ลงชื่อ)
วิศวกร

นายชาลลภ แสงอรุณ สง. 7179

ตรวจสอบ

ลงชื่อ
(นายชัยวัฒน์ นวมงาม)
ผู้อำนวยการกองช่าง

เห็นชอบ

ลงชื่อ
(นายาวิน ไกรงษ์)
ปลัดองค์การบริหารส่วนตำบลบ้านแหลม


อนุมัติ

ลงชื่อ
(นายนิรันดร์ รุ่งรัตน์)
นายกองค์การบริหารส่วนตำบลบ้านแหลม

แบบแสดง

แบบตัด - ขยาย เส้าเข็มคอนกรีตเสริมเหล็ก

เลขที่แบบ	
วันที่	
แผ่นที่	จำนวน
4	12


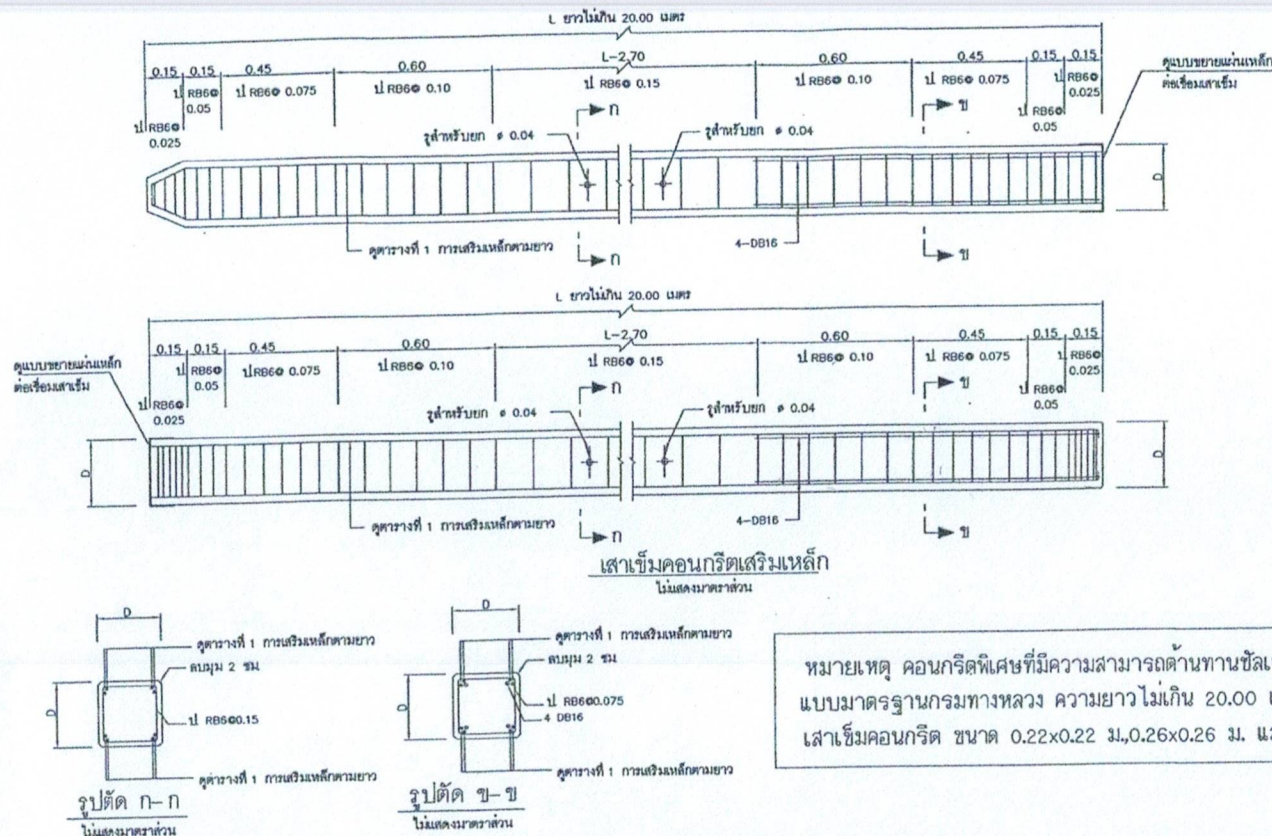


ตารางที่ 1 การเสริมเหล็กตามยาว


ขนาดเส้าเข็ม D x D (ม.)	จำนวนเหล็ก
0.22x0.22	8-DB20 มม.
0.26x0.26	8-DB20 มม.
0.30x0.30	8-DB25 มม.

ตารางที่ 2 การเสริมลวดอัดแรง

ขนาดเส้าเข็ม D x D (ม.)	เลือกเสริมลวดอัดแรงขนาดใดขนาดหนึ่งข้างล่างนี้		เส้าเข็มรับน้ำหนักบรรทุกปกติ (ALLOWABLE LOAD) ไม่น้อยกว่า (กิโลนิวตัน/ตร.ม.)
	จำนวน PRESTRESSING PC 5	จำนวน PRESTRESSING PC 7	
0.22x0.22	12	8	200
0.26x0.26	20	10	250
0.30x0.30	28	14	300

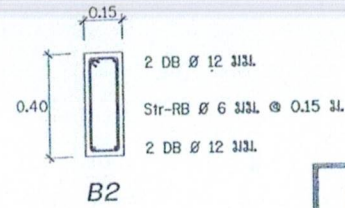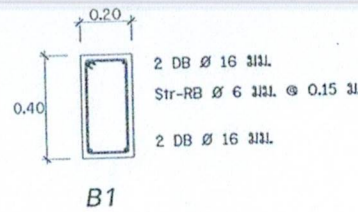

แบบรูปตัดขยายคาน

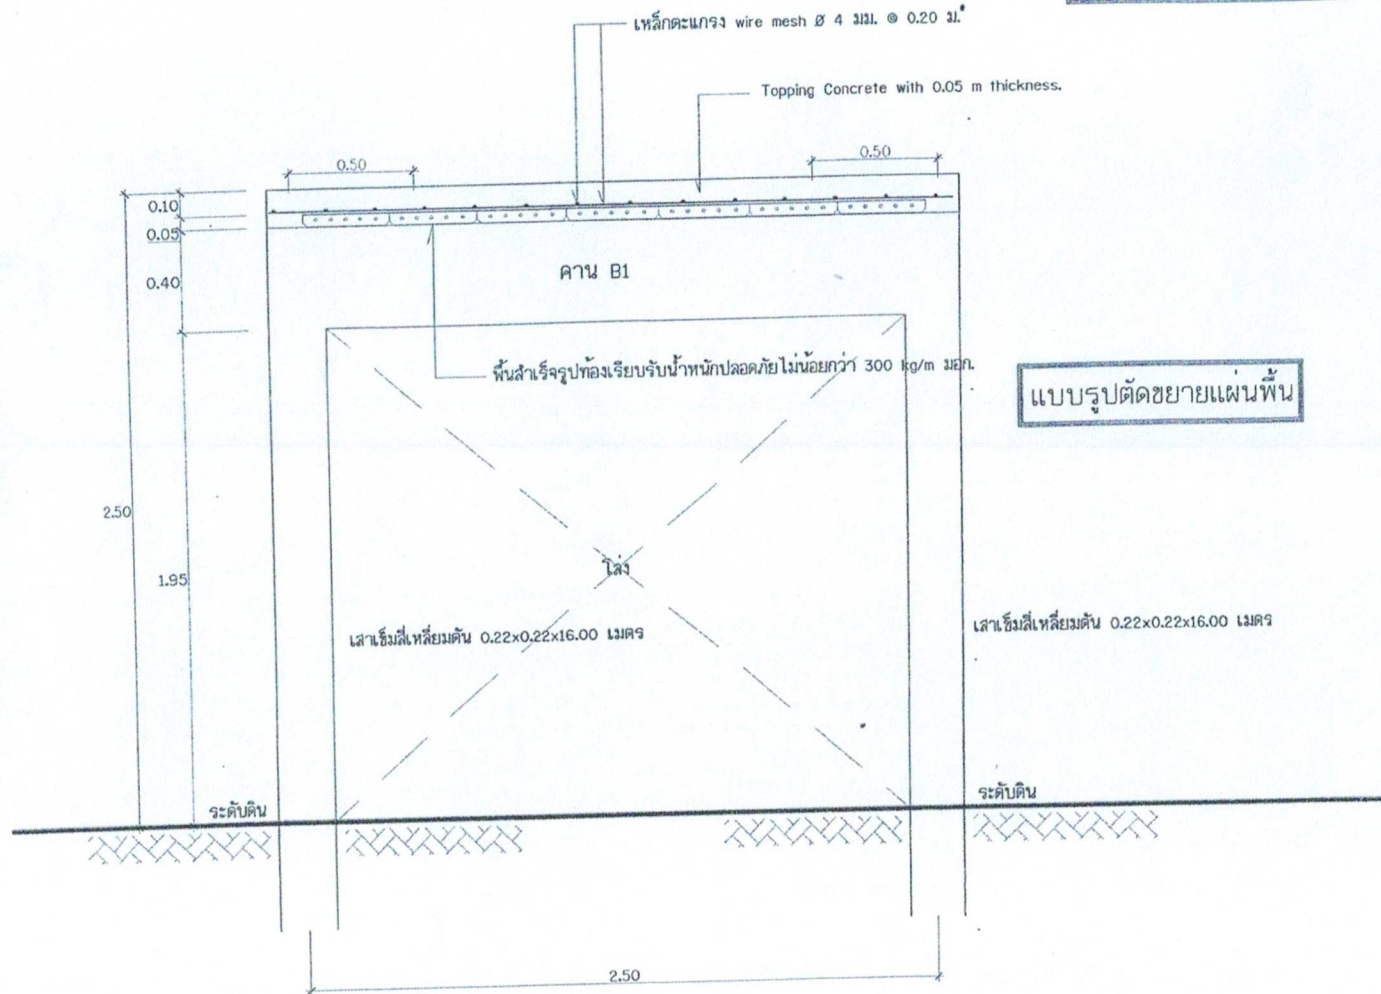

แบบรูปตัดขยายแผ่นพื้น



องค์การบริหารส่วนตำบลบ้านแหลม

แบบก่อสร้างสะพานคอนกรีตเสริมเหล็กทางเข้าชุมชน
ข้ามประมงเจริญพัฒนา หมู่ที่ ๘ ตำบลบ้านแหลม
ตำบลบ้านแหลม จังหวัดเพชรบุรี

สำรวจ/เขียนแบบ

(ลงชื่อ).....
นายดำรงกั โพธิ์ทอง

(ลงชื่อ).....

วิศวกร นายชลา แสงอรุณ สย. 7179

ตรวจสอบ

ลงชื่อ.....
(นายชัยวัฒน์ นวมงาม)
ผู้อำนวยการกองช่าง

เห็นชอบ

ลงชื่อ.....
(นายนวนัน โกรงเงิน)
ปลัดองค์การบริหารส่วนตำบลบ้านแหลม


อนุมัติ

ลงชื่อ.....
(นายนิรันดร์ รุ่งรัตน์)
นายกองค์การบริหารส่วนตำบลบ้านแหลม


แบบแสดง

แบบตัด - ขยาย แผ่นพื้น

เลขที่แบบ	
วันที่	
แผ่นที่	จำนวน
5	12

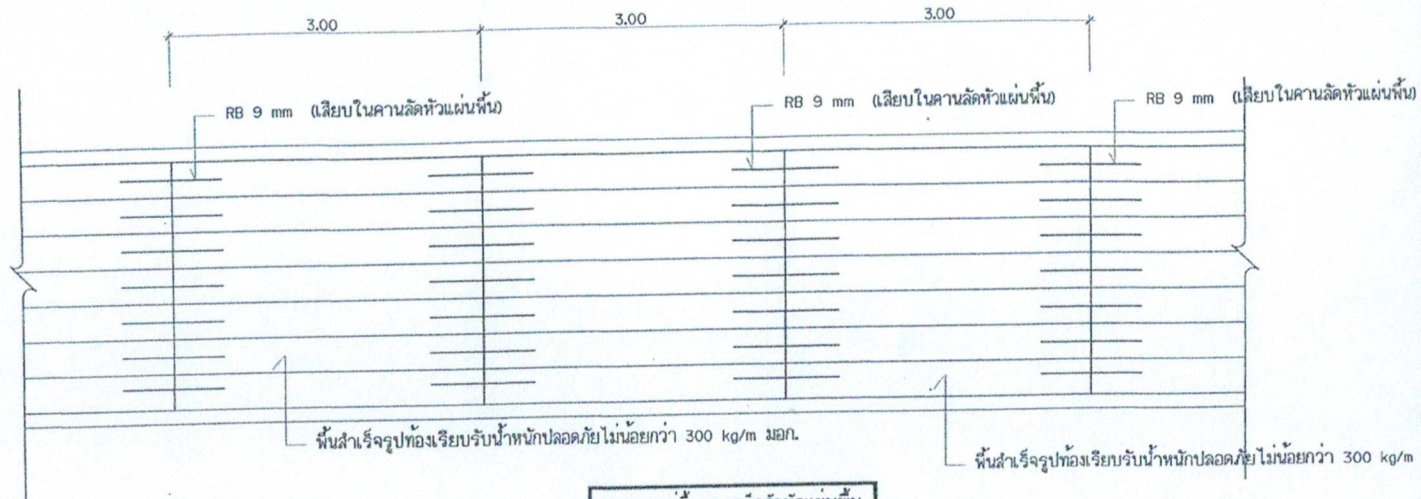

แบบวางแผ่นและเหล็กมัดหัวแผ่นพื้น

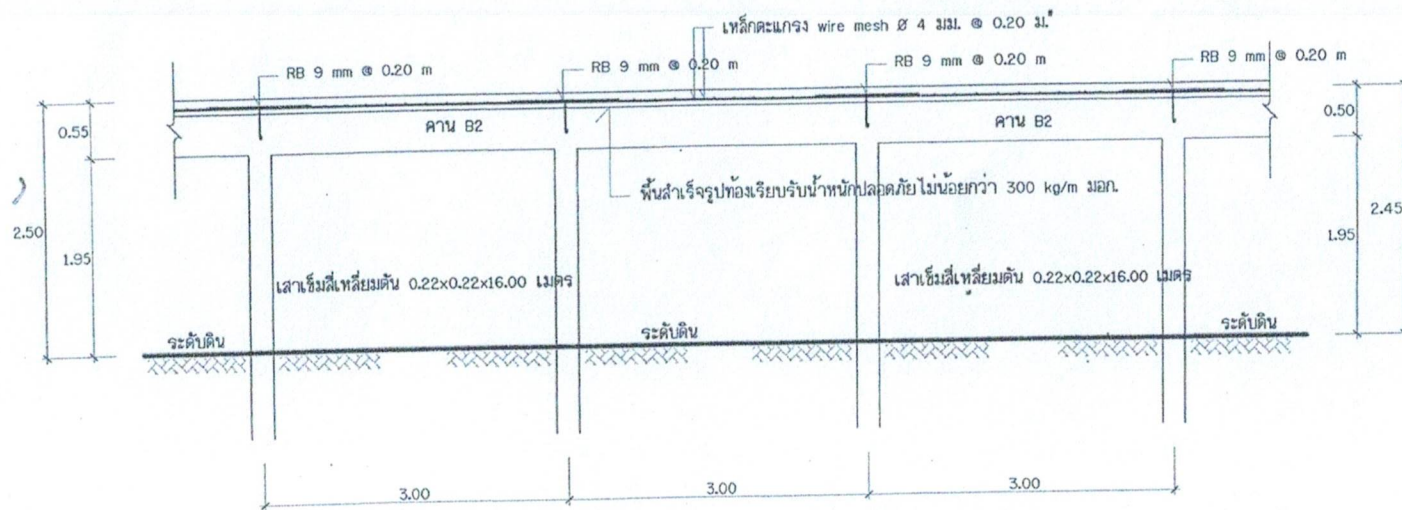

แบบวางแผ่นและเหล็กมัดหัวแผ่นพื้น



องค์การบริหารส่วนตำบลบ้านแหลม

แบบก่อสร้างสะพานคอนกรีตเสริมเหล็กทางข้ามชุมชน
ข้ามสะพานอรัญญิตพัฒนา หมู่ที่ 8 ตำบลบ้านแหลม
ตำบลบ้านแหลม จังหวัดเพชรบุรี

สำรวจ/เขียนแบบ

(ลงชื่อ) 
นายคำรงค์ โพธิ์ทอง

(ลงชื่อ) 
นายคำรงค์ โพธิ์ทอง

วิศวกร นายชวลิต แสงอรุณ สอ. 7179

ตรวจสอบ

ลงชื่อ 
(นายชัยวัฒน์ นามงาม)
ผู้อำนวยการกองช่าง

เห็นชอบ

ลงชื่อ 
(นายหาวิญ โกรงเชื่น)
ปลัดองค์การบริหารส่วนตำบลบ้านแหลม


อนุมัติ

ลงชื่อ 
(นายนิรันดร์ รุ่งรัตน์)
นายกองค์การบริหารส่วนตำบลบ้านแหลม

แบบแสดง

แปลนฐานราก คาน พื้น

เลขที่แบบ	
วันที่	
แผ่นที่	จำนวน
6	12

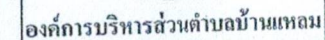

สำรวจ/เขียนแบบ

นายดำรง โพธิ์ทอง

วิศวกร	นายชลาhte แสงอรุณ สย. 7179
--------	----------------------------

ตรวจสอบ

ลงชื่อ.....
(นายชัยวัฒน์ นวมงาม)
ผู้อำนวยการกองช่าง

เห็นชอบ

ลงชื่อ.....
(นายณวิน โกรงรัมย์)
ปลัดองค์การบริหารส่วนตำบลบ้านหมื่น

5

ชื่อ.....
 (นายนิรันดร์ รุ่งรัตน์)
 นายกองการบริการส่วนตำบลแม่ทอง

แบบแสดง

แบบแสดง

แบบแสดง

แปลนตัด- ขยาย สะพาน

เลขที่แบบ


วันที่

เม่น

จำนวน

7

12

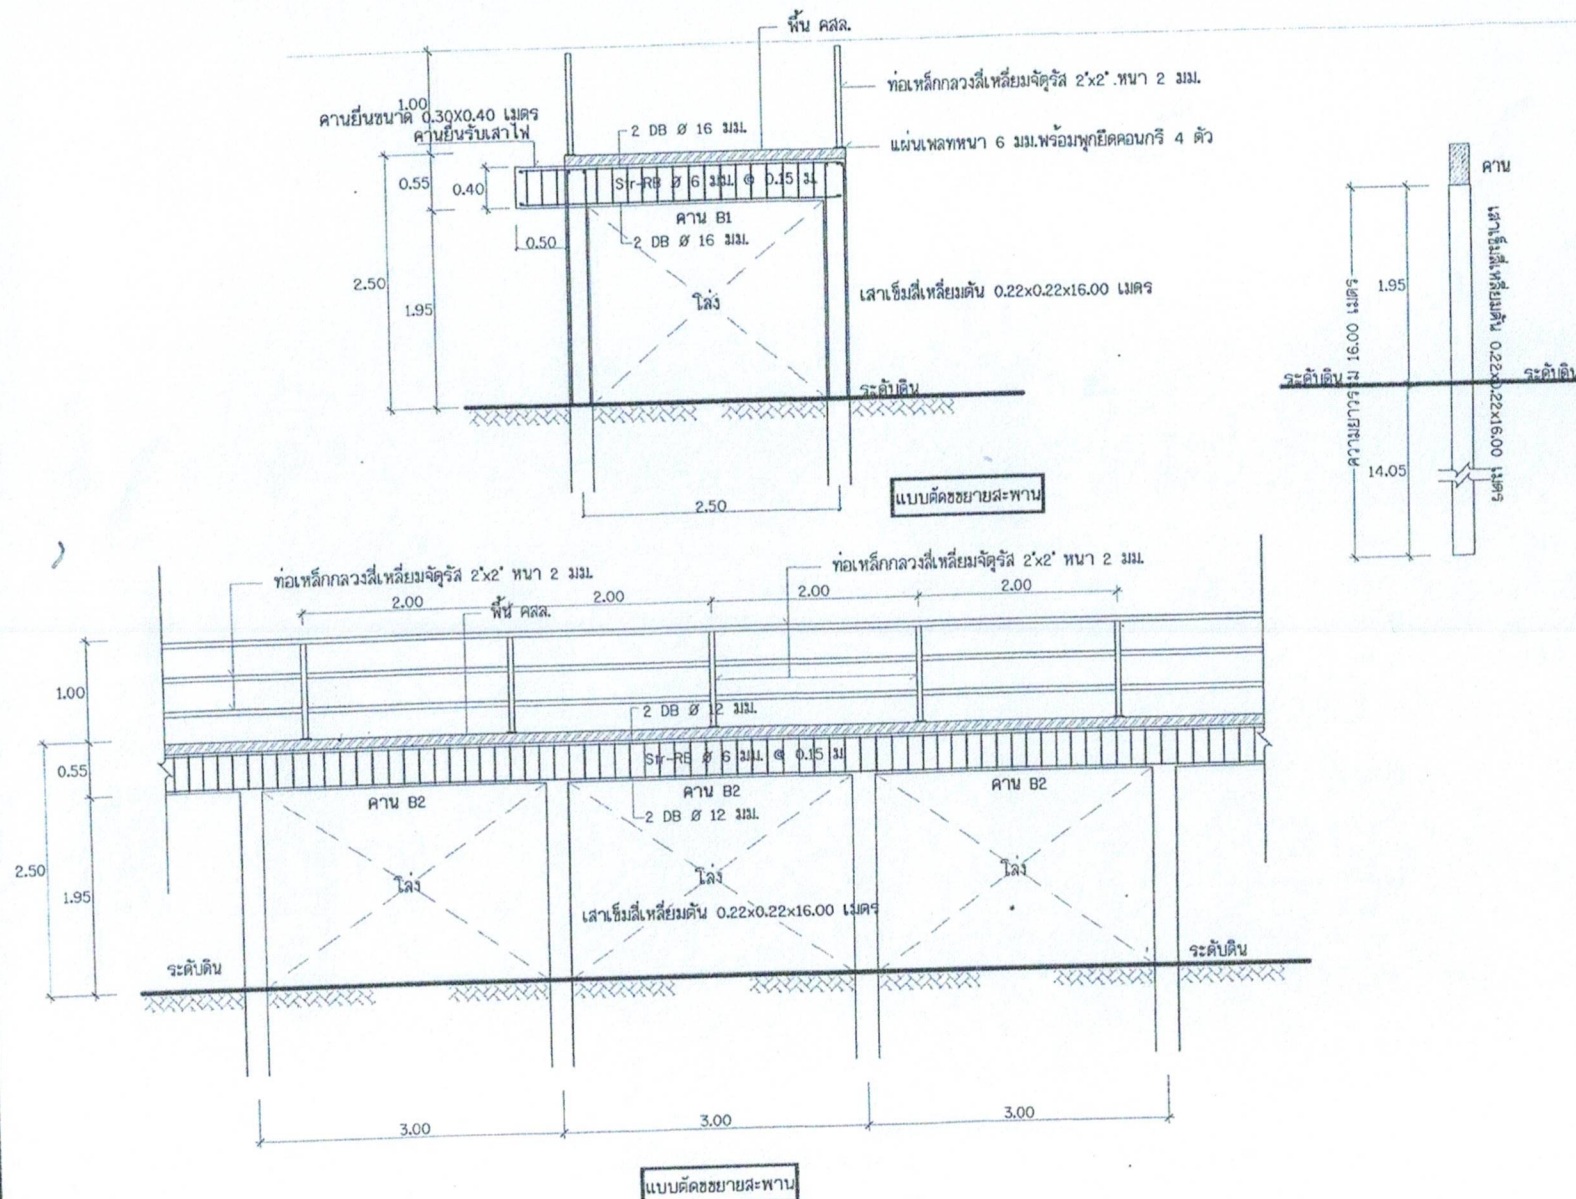



องค์การบริหารส่วนตำบลบ้านแหลม

แบบก่อสร้างสะพานคอนกรีตเสริมเหล็กทางข้ามชุมชน
ข้ามประมงเจริญพัฒนา หมู่ที่ 8 ตำบลบ้านแหลม
อำเภอบ้านแหลม จังหวัดเพชรบุรี


สำรวจ/เขียนแบบ

(ลงชื่อ) 
นายดำรงก้อง โพธิ์ทอง

(ลงชื่อ) 
นายดำรงก้อง โพธิ์ทอง

วิศวกร นายชลา แสงอรุณ สบ. 7179

ตรวจสอบ

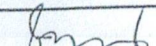ลงชื่อ 
(นายชยวัฒน์ นวมงาม)
ผู้อำนวยการกองช่าง

เห็นชอบ

ลงชื่อ 
(นายทวิน ไกรงเงิน)
ปลัดองค์การบริหารส่วนตำบลบ้านแหลม


อนุมัติ

ลงชื่อ 
(นายธีรรัตน์ รุ่งรัตน์)
นายกองค์การบริหารส่วนตำบลบ้านแหลม


แบบแสดง

แบบติดตั้งราวกันตก


เลขที่แบบ	
วันที่	
แผ่นที่	จำนวน
8	12

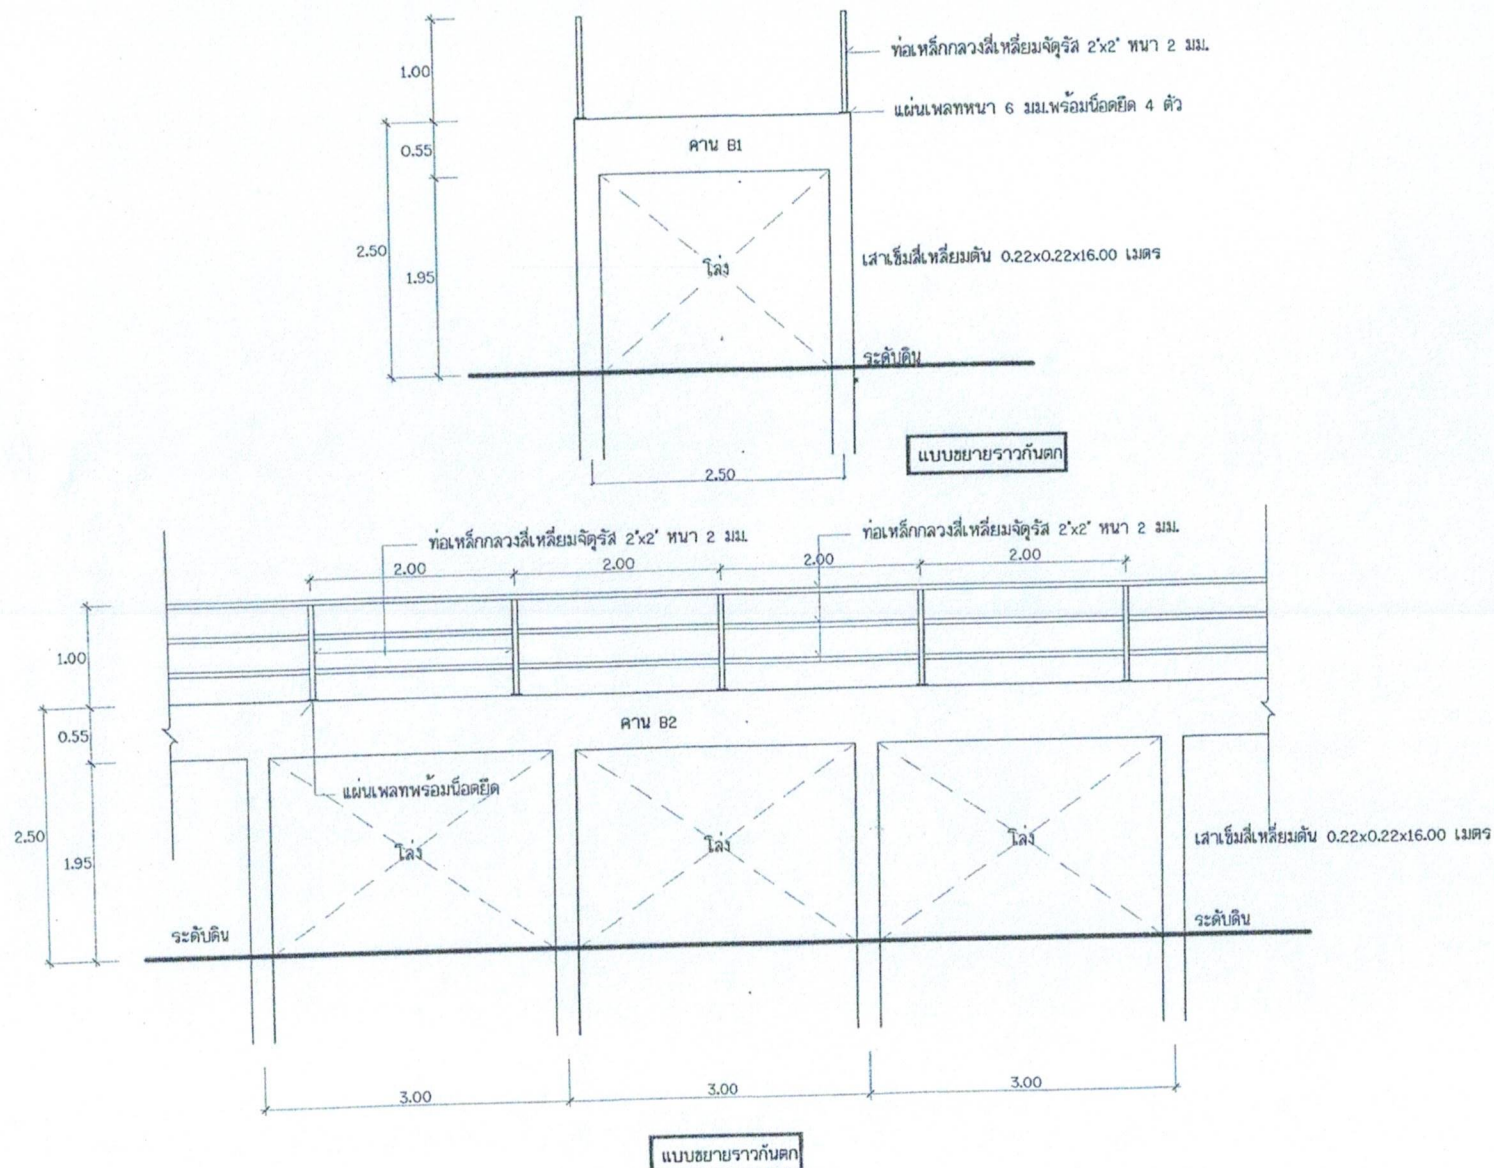

ยิบหัวควานฉั่งเหล็กโดเวลรับเหลาเสาไฟฟ้าทุกระยะ 15.00 เมตร
คานยื่นขนาด 0.30x0.40 เมตร

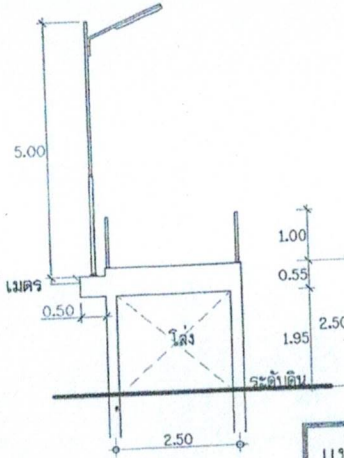

แบบติดตั้งไฟส่องสว่าง

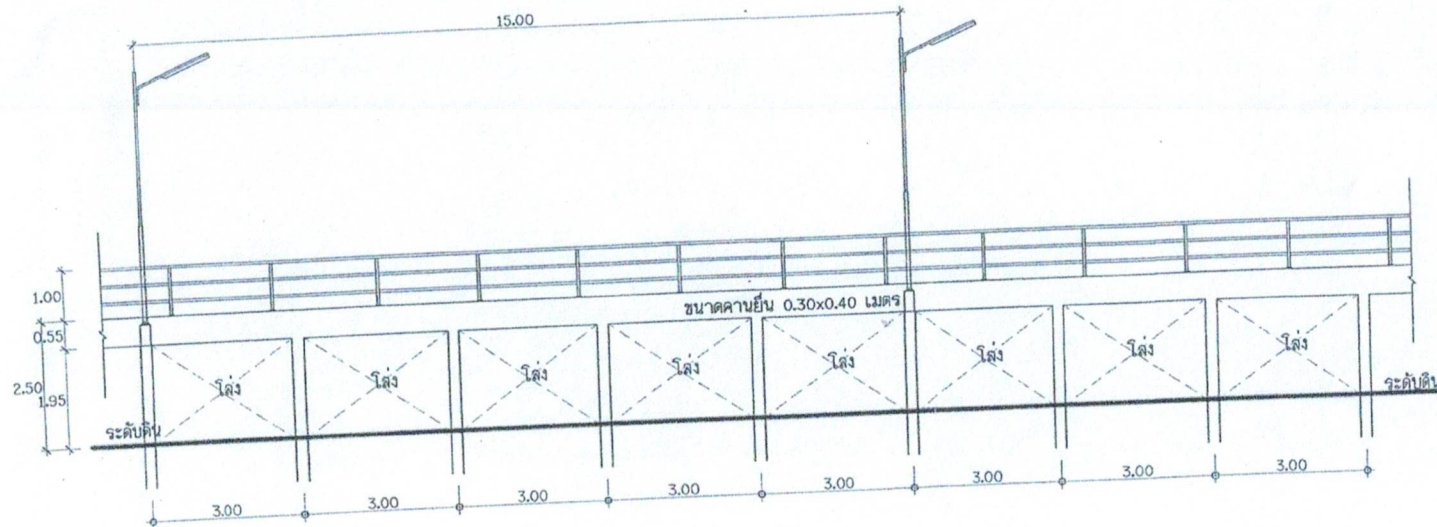

แบบติดตั้งไฟส่องสว่าง



องค์การบริหารส่วนตำบลบ้านแหลม

แบบก่อสร้างสะพานคอนกรีตเสริมเหล็กทางข้ามชุมชน
ข้ามคลองชลประทาน หมู่ที่ ๘ ตำบลบ้านแหลม
อำเภอบ้านแหลม จังหวัดเพชรบุรี

สำรวจ/เขียนแบบ

(ลงชื่อ).....
นายดำรง โพธิ์ทอง

(ลงชื่อ).....

วิศวกร นายชวละ แสงอรุณ สอ. 7179

ตรวจสอบ

(ลงชื่อ).....
(นายชัยวัฒน์ นวมงาม)
ผู้อำนวยการกองช่าง

เห็นชอบ

(ลงชื่อ).....
(นายนาวัน โกรงเซ็น)
ปลัดองค์การบริหารส่วนตำบลบ้านแหลม

อนุมัติ

(ลงชื่อ).....
(นายนิรันดร์ รุ่งรัตน์)
นายกองค์การบริหารส่วนตำบลบ้านแหลม

แบบแสดง

ติดตั้งโประสาเซลล์

เลขที่แบบ


วันที่

แผ่นที่

จำนวน

9

12

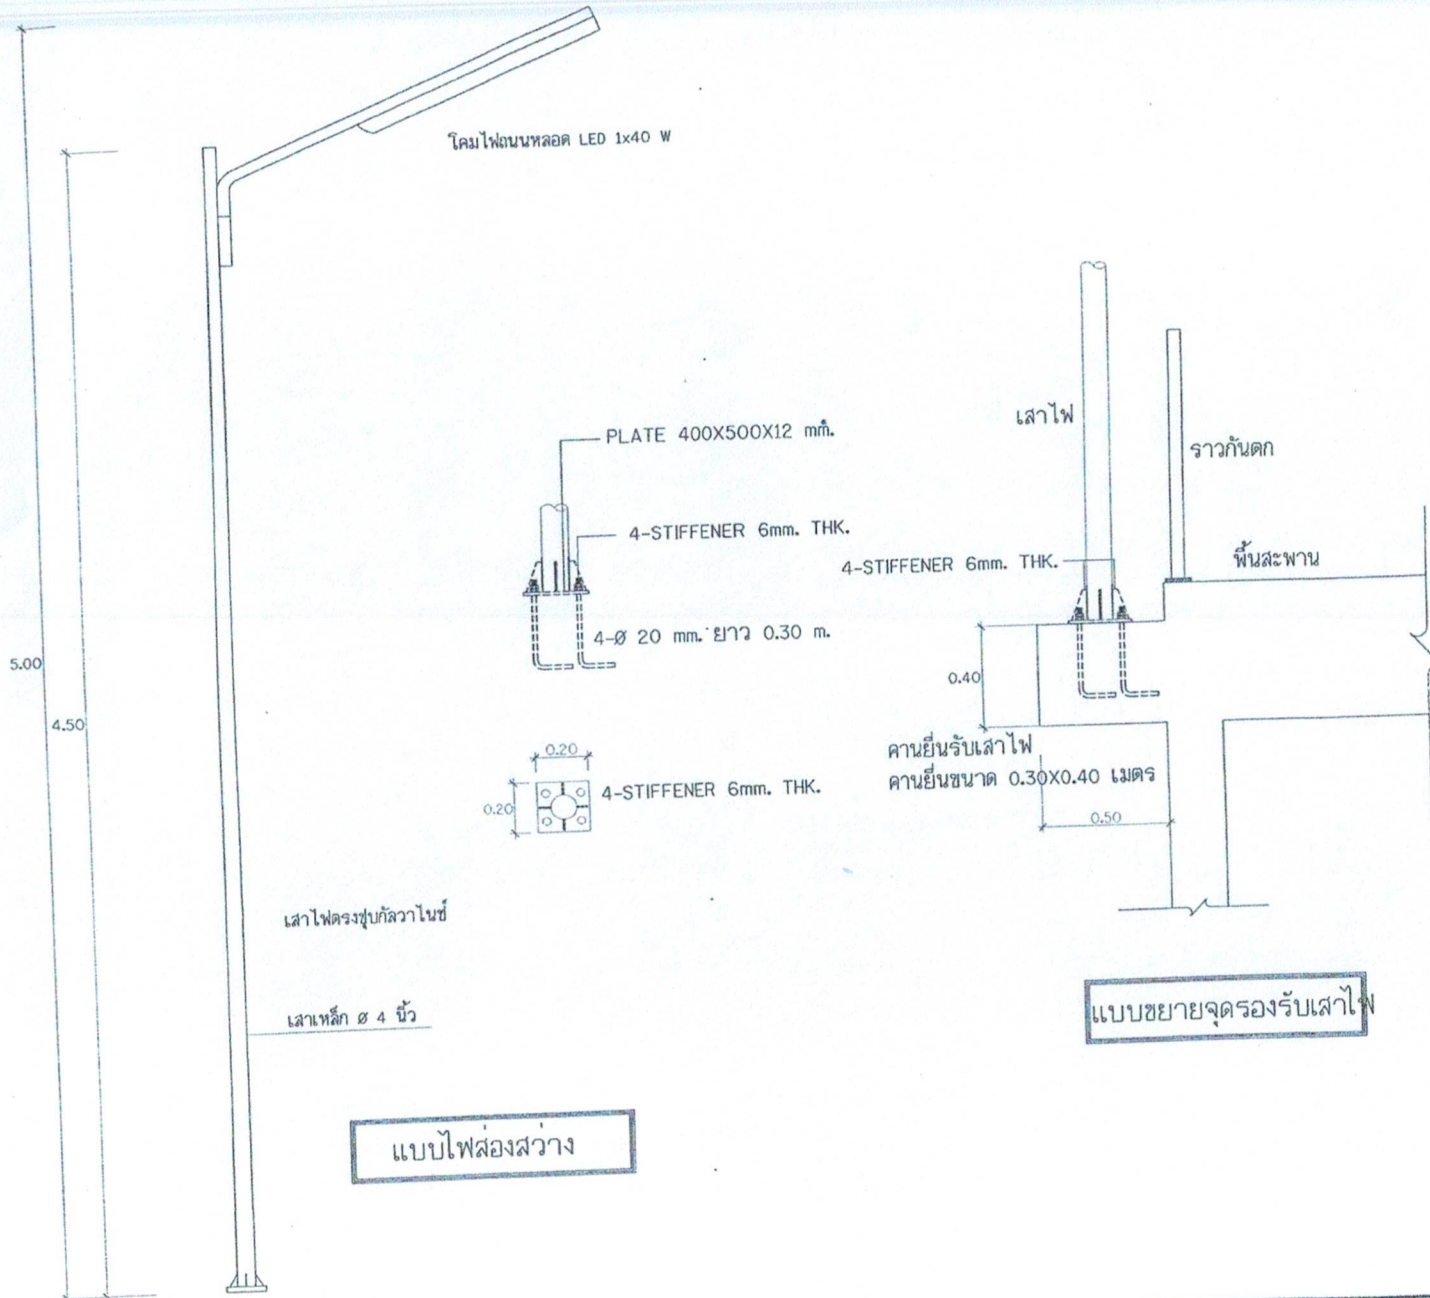

องค์การบริหารส่วนตำบลบ้านแหลม

แบบก่อสร้างสะพานคอนกรีตเสริมเหล็กทางเชื่อม
บ้านประมงเจริญพัฒนา หมู่ที่ ๕ ตำบลบ้านแหลม
ตำบลบ้านแหลม จังหวัดเพชรบุรี

สำรวจ/เขียนแบบ

(ลงชื่อ).....

นายดำรง โพธิ์ทอง

(ลงชื่อ).....

วิศวกร นายชลา แสงอรุณ สอ. 7179

ตรวจสอบ

ลงชื่อ.....
(นายชัยวัฒน์ นวมงาม)
ผู้อำนวยการช่าง

เห็นชอบ

ลงชื่อ.....
(นายวิน ไกรเงิน)
ปลัดองค์การบริหารส่วนตำบลบ้านแหลม

อนุมัติ

ลงชื่อ.....
(นายนิรันดร์ รุ่งรัตน์)
นายกองค์การบริหารส่วนตำบลบ้านแหลม

แบบแสดง

แบบไฟถนน

เลขที่แบบ

วันที่

แผ่นที่

จำนวน

10

12

ตราสัญลักษณ์ อบต.

ประกาศ

องค์การบริหารส่วนตำบลบ้านแหลม
ตำบลบ้านแหลม อำเภอบ้านแหลม
จังหวัดเพชรบุรี

งานก่อสร้าง.....
ลักษณะงานก่อสร้าง.....

ผู้รับจ้าง บริษัท.....
ที่อยู่..... โทร.....

สัญญาเลขที่..... เริ่มต้น..... สิ้นสุด.....
ระยะเวลาก่อสร้าง..... วัน

ผู้ควบคุมงาน 1..... โทร.....
2..... โทร.....
3..... โทร.....

สำนักงานสนาม/เบอร์โทรติดต่อ
โทร..... โทรสาร.....

เจ้าหน้าที่บริษัท/วิศวกรผู้รับจ้าง
1..... โทร.....
2..... โทร.....

งานก่อสร้างรายนี้สร้างด้วยเงินภาษีของท่าน

2.40


1.20

รายละเอียดประกอบแบบ

1. เสา พื้นป้ายทาสีเขียวทั้ง 2 ด้าน ใช้สีน้ำมัน ก่อนทาสีจริง ให้ทาสีกันสนิมก่อน 2 ครั้ง
2. ตัวหนังสือสีขาว
3. ขนาดตัวหนังสือกำหนดตามความเหมาะสม ของข้อความตามแบบกำหนด
4. แผ่นเหล็กขนาดกว้าง 1.20 เมตร ยาว 2.40 เมตร

หมายเหตุ

-สถานที่ติดตั้งกำหนดตามความเหมาะสมในสถานที่ก่อสร้างสามารถมองเห็นได้ชัดเจน
-ก่อนทาสีจริง ให้ทาสีกันสนิมก่อน 2 สองครั้ง

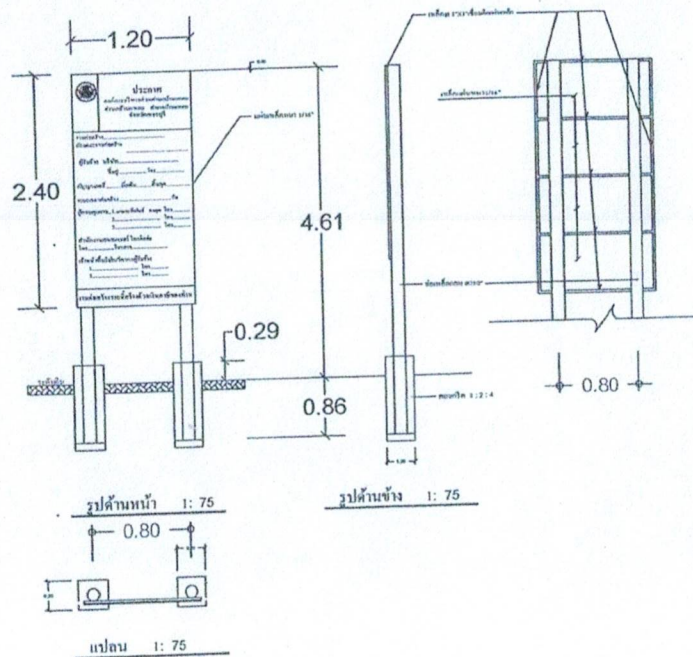

ป้ายมาตรฐานสำหรับโครงการขององค์การบริหารส่วนตำบล



องค์การบริหารส่วนตำบลบ้านแหลม

แบบก่อสร้างจะทาบคอนกรีตเสริมเหล็กทางเข้าชุมชน
บ้านประมณวิชัยพัฒนา หมู่ที่ 8 ตำบลบ้านแหลม
อำเภอบ้านแหลม จังหวัดเพชรบุรี

สำรวจ/เขียนแบบ

(ลงชื่อ).....

นายดำรงกั โพธิ์ทอง

(ลงชื่อ).....

วิศวกร นายชวลี แสงอรุณ สบ. 7179

ตรวจสอบ

ลงชื่อ.....
(นายชัยวัฒน์ นามงาม)
ผู้อำนวยการกองช่าง

เห็นชอบ

ลงชื่อ.....
(นายวิน ใจตรง)
ปลัดองค์การบริหารส่วนตำบลบ้านแหลม

อนุมัติ

ลงชื่อ.....
(นายนิรันดร์ รุ่งรัตน์)
นายกองค์การบริหารส่วนตำบลบ้านแหลม

แบบแสดง

ป้ายโครงการ

เลขที่แบบ

วันที่

แผ่นที่

จำนวน

11

12

รายละเอียดประกอบแบบ

1. เสา พื้นปายทาสีเขียวทั้ง 2 ด้าน ใช้สีน้ำมัน ก่อนทาสีจริงให้ทาสีกันสนิมก่อน 2 ครั้ง
2. ตัวหนังสือสีขาว
3. ขนาดตัวหนังสือกำหนดตามความเหมาะสม ของข้อความตามแบบกำหนด
4. แผ่นเหล็กขนาดกว้าง 1.20 เมตร ยาว 2.40 เมตร

หมายเหตุ

-สถานที่ติดตั้งกำหนดตามความเหมาะสมในสถานที่ก่อสร้างสามารถมองเห็นได้ชัดเจน
-ก่อนทาสีจริงให้ทาสีกันสนิมก่อน 2 ส่องครั้ง

ตราสัญลักษณ์ อบต.

	ประกาศ องค์การบริหารส่วนตำบลบ้านแหลม ตำบลบ้านแหลม อำเภอบ้านแหลม จังหวัดเพชรบุรี
งานก่อสร้าง..... ลักษณะงานก่อสร้าง..... ผู้รับจ้าง บริษัท..... ที่อยู่..... โทร..... สัญญาเลขที่..... เริ่มต้น..... สิ้นสุด..... ระยะเวลาก่อสร้าง..... วัน ผู้ควบคุมงาน..1..... โทร..... 2..... โทร..... 3..... โทร..... สำนักงานสนาม/เบอร์โทรติดต่อ โทร..... โทรสาร..... เจ้าหน้าที่บริษัท/วิศวกรผู้รับจ้าง 1..... โทร..... 2..... โทร.....	
งานก่อสร้างรายนี้สร้างด้วยเงินภาษีของท่าน	

2.40

1.20

ป้ายชั่วคราวสำหรับโครงการขององค์การบริหารส่วนตำบล



องค์การบริหารส่วนตำบลบ้านแหลม

แบบก่อสร้างสะพานคอนกรีตเสริมเหล็กทางข้ามชุมชน
ข้ามสะพานมอญพัฒนา หมู่ที่ ๕ ตำบลบ้านแหลม
อำเภอบ้านแหลม จังหวัดเพชรบุรี

สำรวจ/เขียนแบบ

(ลงชื่อ).....
นายดำรงก์ โพธิ์ทอง

(ลงชื่อ).....

วิศวกร นายชลา สะลงอรุณ สธ. 7179

ตรวจสอบ

ลงชื่อ.....
(นายชัยวัฒน์ นวมงาม)
ผู้อำนวยการกองช่าง

เห็นชอบ

ลงชื่อ.....
(นายนาวัน ไกรงเข็น)
ปลัดองค์การบริหารส่วนตำบลบ้านแหลม

อนุมัติ

ลงชื่อ.....
(นายนิรันดร์ รุ่งรัตน์)
นายกองค์การบริหารส่วนตำบลบ้านแหลม

แบบแสดง

ป้ายชั่วคราว

เลขที่แบบ	
วันที่	
แผ่นที่	จำนวน
12	12